

ΕΦΗΜΕΡΙΣ ΤΗΣ ΚΥΒΕΡΝΗΣΕΩΣ
ΤΗΣ ΕΛΛΗΝΙΚΗΣ ΔΗΜΟΚΡΑΤΙΑΣ

ΕΝ ΑΘΗΝΑΙΣ ΤΗ, 15 ΦΕΒΡΟΥΑΡΙΟΥ 1977 | ΤΕΥΧΟΣ ΤΕΤΑΡΤΟΝ | ΑΡΙΘΜΟΣ ΦΥΛΛΟΥ 38

ΠΕΡΙΕΧΟΜΕΝΑ

ΑΠΑΛΛΟΤΡΙΩΣΕΙΣ

ΑΠΟΦΑΣΕΙΣ

Περὶ ἀναγκαστικῆς ἀπαλλοτριώσεως εἰς τὴν περιοχὴν τοῦ Νομοῦ Ἀχαΐας ἐκτάσεως ὑπὲρ καὶ δαπάναις τῆς Δ.Ε.Η. καὶ συστάσεως δουλείας ἐπὶ ἑτέρας λωρίδος ἐδάφους... 1

Περὶ ἀναγκαστικῆς ἀπαλλοτριώσεως ἐκτάσεως εἰς τὴν περιοχὴν τοῦ Νομοῦ Πιερίας πρὸς ἵδρυσιν βιομηχανικῆς μονάδος κλωστηρίου βάμβακος καὶ τεχνητῶν ἰνῶν... .. 2

Περὶ ἐπικυρώσεως ἐκθέσεως ἐπιτροπῆς καθορισμοῦ τῶν ὁρίων τοῦ αἰγιαλοῦ καὶ παραλίας εἰς περιοχὴν "Ἅγιος Στέφανος" νήσου Πόρου Ν. Ἀττικῆς Διαμέρισμα Πειραιῶς... 3

ΑΝΑΚΟΙΝΩΣΕΙΣ

Περὶ εἰδοποιήσεως τῆς γενομένης παρακαταθέσεως ἀποζημιώσεως ἐξ ἀναγκαστικῆς ἀπαλλοτριώσεως ἀκινήτων πρὸς σύστασιν δουλείας διελεύσεως ὑπογείων σωληνωτῶν ἀγωγῶν εἰς τὴν περιοχὴν τῆς Νοτίας ζώνης Πηνειοῦ Ἠλείας... 4

Περὶ εἰδοποιήσεως τῆς γενομένης παρακαταθέσεως ἀποζημιώσεως ἐξ ἀναγκαστικῆς ἀπαλλοτριώσεως ἀκινήτων πρὸς κατασκευὴν τῶν Ἀντλιοστασίων Α13, Α14, Α15 καὶ Α16 τῶν ἀρδευτικῶν δικτύων ζώνης Πηνειοῦ Ἠλείας... 5

ΠΟΛΕΟΔΟΜΙΑ

ΑΠΟΦΑΣΕΙΣ

Περὶ χαρακτηρισμοῦ κεντρικοῦ τμήματος Οἰκισμοῦ Σωληναρίου Ν. Βοιωτίας... 6

ΑΝΑΚΟΙΝΩΣΕΙΣ

Περὶ ἀνακοινώσεως καὶ εἰδοποιήσεως περὶ τῆς γενομένης παρακαταθέσεως ἀποζημιώσεως ρυμοτομηθέντων καὶ προσκυρωθέντων ἀκινήτων ἐντὸς τῆς πόλεως Λαμίας καὶ πρὸς διάνοιξιν τῆς ὁδοῦ Δραγατσανίου... 7

ΑΠΑΛΛΟΤΡΙΩΣΕΙΣ

ΑΠΟΦΑΣΕΙΣ

Ἀριθ. Β.3139/7924. (1)

Περὶ ἀναγκαστικῆς ἀπαλλοτριώσεως εἰς τὴν περιοχὴν τοῦ Νομοῦ Ἀχαΐας ἐκτάσεως ὑπὲρ καὶ δαπάναις τῆς Δ.Ε.Η. καὶ συστάσεως δουλείας ἐπὶ ἑτέρας λωρίδος ἐδάφους.

ΟΙ ΥΠΟΥΡΓΟΙ
ΟΙΚΟΝΟΜΙΚΩΝ ΚΑΙ ΒΙΟΜΗΧΑΝΙΑΣ
ΚΑΙ ΕΝΕΡΓΕΙΑΣ

Ἔχοντες ὑπ' ὄψει:

1) Τὰς διατάξεις τοῦ ὑπ' ἀριθ. 797/1971 Ν. Δ/τος «περὶ ἀναγκαστικῶν ἀπαλλοτριώσεων» ἐν συνδυασμῷ πρὸς τὰς διατάξεις τοῦ ὑπ' ἀριθ. 139/1971 Β. Δ/τος «περὶ τῆς ἁρμοδιότητος τῶν Νομαρχῶν πρὸς κήρυξιν ἀναγκαστικῶν τινων ἀπαλλοτριώσεων».

2) Τὰς διατάξεις τοῦ ἄρθρου 4, παρ. 2, τοῦ ὑπ' ἀριθ. 1468/1950 Νόμου «περὶ ἱδρύσεως Δημοσίας Ἐπιχειρήσεως Ἠλεκτρισμοῦ» ὡς οὗτος ἐτροποποιήθη καὶ συνεπληρώθη μεταγενεστέρως δυνάμει τοῦ ὑπ' ἀριθ. 1672/1951 Ἀναγκ. Νόμου, κυρωθέντος διὰ τοῦ ὑπ' ἀριθ. 2113/1951 Νόμου.

3) Τὰς διατάξεις τοῦ ἄρθρου 9, τοῦ ὑπ' ἀριθ. 1566/1950 Ἀναγκ. Νόμου περὶ κυρώσεως τῆς μετὰ τοῦ οἴκου «EBASCO» συναφθείσης τὴν 20ὴν Ἰουλίου 1950 συμβάσεως κ.λπ.» ὡς αἱ διατάξεις αὗται ἐκυρώθησαν, ἐτροποποιήθησαν καὶ συνεπληρώθησαν δυνάμει τοῦ ὑπ' ἀριθ. 1633/1951 Νόμου.

4) Τὴν ὑπ' ἀριθ. 23/76 ἀπόφασιν τοῦ Διοικητικοῦ Συμβουλίου τῆς Δημοσίας Ἐπιχειρήσεως Ἠλεκτρισμοῦ, ληφθεῖσαν κατὰ τὴν ὑπ' ἀριθ. 36/23.7.1976 συνεδρίασιν αὐτοῦ, ἀποφασίζομεν:

Κηρύσσομεν ἀναγκαστικῶς ἀπαλλοτριωτέαν, λόγῳ δημοσίας ὠφελείας, ἤτοι:

Α'. Πρὸς ἀνέγερσιν ὑπὸ τῆς Δημοσίας Ἐπιχειρήσεως Ἠλεκτρισμοῦ πύργων μεταφορᾶς ἠλεκτρικῆς ἐνεργείας, τὴν εἰς τὴν περιοχὴν τοῦ Δήμου Πατρέων κειμένην ἔκτασιν συνολικοῦ ἐμβαδοῦ μέτρων τετραγωνικῶν ἑκατὸν ὀγδοήκοντα ἑπτὰ (187), ἀποτελουμένην ἐκ δύο τεμαχίων ἐδάφους.

Ἐκ τῶν ἀνωτέρω τεμαχίων ἐδάφους ἓν ἔχει ἐμβαδὸν μέτρα τετραγωνικὰ τεσσαράκοντα τρία (43) καὶ ἐμφαίνεται ὑπὸ στοιχεῖα Κ — Λ — Χ — Α — Δ — Ψ — Ν — Κ εἰς τὸ ὑπ' ἀριθ. 3249/1976 (φύλλον 2Α, ἀναθεώρησις 1η/10.5.76) κτηματογικὸν διάγραμμα τῆς Δημοσίας Ἐπιχειρήσεως Ἠλεκτρισμοῦ καὶ εἰς τὸν ἐπ' αὐτοῦ κτηματολογικὸν πίνακα, δεόντως τεθεωρημένα ἀπὸ 25.10.76, θέλει δὲ ἀποτελέσει τοῦτο ὁμοῦ μεθ' ἑτέρου συνεχομένου τεμαχίου ἐμβαδοῦ 64 $μ^2$ τὴν βάσιν τοῦ νέου πύργου διπλοῦ κυκλώματος ὑπὸ στοιχεῖα Π Α-22,

τῆς παλαιᾶς γραμμῆς Υ/Σ Πατρῶν - Υ/Σ Τριχωνίδος καὶ τῆς νέας γραμμῆς Υ/Σ Τριχωνίδος - Υ/Σ Πατρῶν ΙΙ. Τὸ ἕτερον τεμάχιον ἔχει ἐμβαδὸν μέτρα τετραγωνικὰ ἑκατὸν τεσσαράκοντα τέσσαρα (12Χ12=144) καὶ ἐμφαίνεται εἰς τὸ ὑπ' ἀριθ. 31737 Β/1976 (φύλλον 2Α. 1η ἀναθεώρησις/12.5.1976) κτηματολογικὸν διάγραμμα καὶ εἰς τὸν ἐπ' αὐτοῦ κτηματολογικὸν πίνακα τῆς Δημοσίας Ἐπιχειρήσεως Ἠλεκτρισμοῦ, δεόντως τεθεωρημένα ἀπὸ 25.10.76. θέλει δὲ χρησιμεύσει διὰ τὴν ἀνέγερσιν ἐπ' αὐτοῦ τοῦ ὑπ' ἀριθ. 161 πύργου τῆς γραμμῆς 150 ΚV Υ/Σ Τριχωνίδος - Υ/Σ Πατρῶν ΙΙ.

Β'. Πρὸς σύστασιν δουλείας ἐναερίου διελεύσεως τμήματος παραλλαγῆς τῆς γραμμῆς, 150 ΚV Υ/Σ Τριχωνίδος - Υ/Σ Πατρῶν ΙΙ (τμήματος Ρίου - Υ/Σ Πατρῶν ΙΙ) ἐπὶ λωρίδος ἐδάφους μήκους μέτρων ἑξακοσίων δέκα ἑπτὰ καὶ 20 ἑκατοστῶν (617,20) καὶ συνολικοῦ πλάτους μέτρων τεσσαράκοντα (40), ἤτοι ἀνὰ εἴκοσι (20) μέτρα ἑκατέρωθεν τῆς προβολῆς ἐπὶ τοῦ ἐδάφους τοῦ ἄξονος τῆς ὑπ' ὄψιν μεταφορᾶς.

Τὸ ὡς ἄνω τμῆμα τῆς δουλευούσης ἐκτάσεως ἄρχεται ἐκ τῆς χ.θ. 57+632.80 καὶ περατοῦται εἰς τὴν χ.θ. 57+632.

Τὸ περιεχόμενον τῆς δι' ἀναγκαστικῆς ἀπαλλοτριώσεως ἐπιβαλλομένης δουλείας συνίσταται εἰς τὸ δικαίωμα εἰσόδου τοῦ προσωπικοῦ τῶν συνεργείων καὶ τῶν τεχνικῶν μέσων τῆς Δημοσίας Ἐπιχειρήσεως Ἠλεκτρισμοῦ ἢ τῶν ὑπ' αὐτῆς ὁριζομένων προσώπων εἰς τὴν διὰ τῆς δουλείας βαρυνομένην ἔκτασιν ἐδάφους, διὰ τὴν ἐκτέλεσιν πάσης ἐργασίας ἐγκαταστάσεως, λειτουργίας, ἐπιθεωρήσεως, ἐπισκευῶν, συντηρήσεως καὶ ἀντικαταστάσεως τῶν ἄνωθι αὐτῆς ἐναερίων γραμμῶν καὶ τῶν πύργων αὐτῶν.

Ἐντὸς τῆς δουλευούσης λωρίδος ἐδάφους ἐπιτρέπεται ἡ οἰκοδόμησις ἐφ' ὅσον πληροῦνται ἀμφότεροι οἱ κάτωθι ὅροι: α) Ἡ κατακόρυφος ἀπόστασις τῶν ἀνεγειρομένων κτισμάτων ἀπὸ τοὺς ἀγωγοὺς τῶν ἄνωθι γραμμῶν εἰς θερμοκρασίαν 50° Κελσίου καὶ ἄπνοιαν δέον νὰ εἶναι τοὐλάχιστον πέντε (5) μέτρα καὶ β) τ' ἀνεγειρόμενα κτίσματα ἢ ἐγκαταστάσεις δέον ὅπως μὴ δημιουργοῦν δυσμενεῖς συνθήκας διὰ τὴν ἀσφάλειαν ἢ τὴν λειτουργίαν τῶν γραμμῶν (π.χ. ἀποθῆκαι πυρομαχικῶν, πετρελαιοειδῶν, ἵδρυσις λατομείων, ἐργοστασίων ἀναδιδόντων βλαβεροὺς καπνοὺς κ.λπ.).

Ἡ κατὰ τὰ ἀνωτέρω δουλεύουσα λωρὶς ἐδάφους κεῖται εἰς τὴν περιοχὴν τοῦ Δήμου Πατρέων καὶ ἐμφαίνεται εἰς τὸ ὑπ' ἀριθ. 31737 Β/1976 (φύλλον 2Α 1η ἀναθεώρησις/12.5.76) κτηματολογικὸν διάγραμμα τῆς Δημοσίας Ἐπιχειρήσεως Ἠλεκτρισμοῦ καὶ εἰς τὸν ἐπ' αὐτοῦ κτηματολογικὸν πίνακα, δεόντως τεθεωρημένα ἀπὸ 25.10.1976.

Ἐπὶ τῆς ἀπαλλοτριουμένης ἐκτάσεως προβάλλουσι δικαιώματα κυριότητος οἱ 1) Α. Κονιώτης Α.Ε. 2) Φερεὺς Ο.Ε. Τεχνικὴ Ἑταιρεία. Κων/νος Γ. Γαλανόπουλος κ.λπ.

Ἡ ἀπαλλοτρίωσις κηρύσσεται ὑπὲρ καὶ δαπάναις τῆς Δημοσίας Ἐπιχειρήσεως Ἠλεκτρισμοῦ.

Ἡ παροῦσα δημοσιευθήτω εἰς τὴν Ἐφημερίδα τῆς Κυβερνήσεως.

Ἐν Ἀθήναις τῇ 1 Φεβρουαρίου 1977

ΟΙ ΥΠΟΥΡΓΟΙ

ΟΙΚΟΝΟΜΙΚΩΝ — ΒΙΟΜΗΧΑΝΙΑΣ ΚΑΙ ΕΝΕΡΓΕΙΑΣ

ΕΥΑΓΓ. ΔΕΒΛΕΤΟΓΛΟΥ — **ΚΩΝΣΤ. ΚΟΝΟΦΑΓΟΣ**

Ἀριθ. Β.3336/8494. (2)

Περὶ ἀναγκαστικῆς ἀπαλλοτριώσεως ἐκτάσεως εἰς τὴν περιοχὴν τοῦ Νομοῦ Πιερίας πρὸς ἵδρυσιν βιομηχανικῆς μονάδος κλωστηρίου βάμβακος καὶ τεχνητῶν ἰνῶν.

ΟΙ ΥΠΟΥΡΓΟΙ
ΟΙΚΟΝΟΜΙΚΩΝ ΚΑΙ ΒΙΟΜΗΧΑΝΙΑΣ
ΚΑΙ ΕΝΕΡΓΕΙΑΣ

Ἔχοντες ὑπ' ὄψει:

1. Τὰς διατάξεις τοῦ Ν.Δ. 797/1971 «περὶ ἀναγκαστικῶν ἀπαλλοτριώσεων» ἐν συνδυασμῷ πρὸς τὰς διατάξεις τοῦ ὑπ' ἀριθ. 139/1971 Β.Δ. «περὶ τῆς ἁρμοδιότητος τῶν Νομαρχῶν πρὸς κήρυξιν ἀναγκαστικῶν τινων ἀπαλλοτριώσεων».

2. Τὰς διατάξεις τοῦ Νόμου 4171/1961 «περὶ λήψεως γενικῶν μέτρων διὰ τὴν ὑποβοήθησιν τῆς ἀναπτύξεως τῆς Οἰκονομίας τῆς Χώρας» ὡς οὗτος ἐτροποποιήθη καὶ συνεπληρώθη μεταγενεστέρως, ἀποφασίζομεν:

Κηρύσσομεν ἀναγκαστικῶς ἀπαλλοτριωτέαν λόγῳ δημοσίας ὠφελείας ἤτοι διὰ τὴν ἵδρυσιν βιομηχανικῆς μονάδος κλωστηρίου βάμβακος καὶ τεχνητῶν ἰνῶν, δυναμικότητος εἴκοσι χιλιάδων ἀτράκτων μετὰ ἑπτὰ αὐτομάτων ἐγκαταστάσεων περιελίξεως (μπομπινουάρ) τῶν 50 κεφαλῶν ἑκάστη, ἐτησίας παραγωγῆς 2.000 τόννων νημάτων, ὑπὸ τῆς Ἀνωνύμου Ἑταιρείας ὑπὸ τὴν ἐπωνυμίαν «ΚΟΡΤΑΓΚ ΚΛΩΣΤΟΫΦΑΝΤΟΥΡΓΙΑ Α.Ε.» τὴν εἰς θέσιν Κορινοῦ Νομοῦ Πιερίας κειμένην ἔκτασιν, συνολικοῦ ἐμβαδοῦ 4.020 μ², ὡς αὕτη ἐμφαίνεται ὑπὸ στοιχεῖα Μ—Ν—Υ—Τ—Μ εἰς τὸ κτηματολογικὸν διάγραμμα καὶ εἰς τὸν ἐπ' αὐτοῦ κτηματολογικὸν πίνακα τοῦ Πολιτικοῦ Μηχανικοῦ Φωτίου Κ. Γούρα, δεόντως τεθεωρημένον ἀπὸ 14.9.1976.

Ἐπὶ τῆς ἀπαλλοτριουμένης ἐκτάσεως προβάλλουν δικαιώματα κυριότητος οἱ: 1) Βασιλικὴ χήρα Κωνσταντίνου Λεοντάρη. 2) Ἑλένη συζ. Χρήστου Καρακατσάνη κλπ. ἐξ ἀδιαιρέτου.

Ἡ ἀπαλλοτρίωσις κηρύσσεται ὑπὲρ καὶ δαπάναις τῆς ἐν Κατερίνῃ Νομοῦ Πιερίας ἑδρευούσης Ἀνωνύμου Ἑταιρείας ὑπὸ τὴν ἐπωνυμίαν «ΚΟΡΤΑΓΚ ΚΛΩΣΤΟΫΦΑΝΤΟΥΡΓΙΑ Α.Ε.».

Ἡ παροῦσα δημοσιευθήτω διὰ τῆς Ἐφημερίδος τῆς Κυβερνήσεως.

Ἐν Ἀθήναις τῇ 28 Ἰανουαρίου 1977

ΟΙ ΥΦΥΠΟΥΡΓΟΙ

ΟΙΚΟΝΟΜΙΚΩΝ — ΒΙΟΜΗΧΑΝΙΑΣ ΚΑΙ ΕΝΕΡΓΕΙΑΣ

ΜΙΛΤΙΑΔΗΣ ΕΒΕΡΤ — **ΑΡΙΣΤΕΙΔΗΣ ΚΑΤΣΑΟΥΝΗΣ**

Ἀριθ. 38680. (3)

Περὶ ἐπικυρώσεως ἐκθέσεως ἐπιτροπῆς καθορισμοῦ τῶν ὁρίων τοῦ αἰγιαλοῦ καὶ παραλίας εἰς περιοχὴν "Ἅγιος Στέφανος νήσου Πόρου.

Ο ΝΟΜΑΡΧΗΣ ΑΤΤΙΚΗΣ
ΔΙΑΜΕΡΙΣΜΑ ΠΕΙΡΑΙΩΣ

Ἔχοντες ὑπ' ὄψει:

1. Τὰς διατάξεις: α) τοῦ Ν. 3200/55 «περὶ Διοικητικῆς ἀποκεντρώσεως» ὡς αὗται ἐτροποποιήθησαν καὶ συνεπληρώθησαν μεταγενεστέρως β) τοῦ Α.Ν. 2344/1940 «περὶ αἰγιαλοῦ καὶ παραλίας καὶ γ) τοῦ Α.Ν. 263/68 «περὶ τροποποιήσεως καὶ συμπληρώσεως τῶν διατάξεων περὶ δημοσίων κτημάτων».

2. Τὸ ὑπ' ἀριθ. 187.3/44/76 Σχ. 1521/9.11.76 ἔγγραφον τῆς Ὑδρογραφικῆς Ὑπηρεσίας τοῦ Ἀρχηγείου Ναυτικοῦ διὰ τοῦ ὁποίου διεβιβάσθη ἡμῖν ἡ ἀπὸ 1.3.76 ἔκθεσις τῆς ὑπὸ τοῦ ἄρθρ. 5 Α.Ν. 263/68 προβλεπομένης ἐπιτροπῆς καθορισμοῦ τῶν ὁρίων τοῦ αἰγιαλοῦ καὶ τῆς παραλίας ὡς καὶ τὸ συνοδεῦον τὴν ἔκθεσιν ταύτην ἀπὸ Φεβρουαρίου 1975 καὶ ὑπὸ κλίμακα 1 : 500 τοπογραφικὸν διάγραμμα τοῦ συντάξαντος Τοπογρ. Μηχανικοῦ τοῦ Ὑπουργείου Οἰκονομικῶν Δ. Λάμπρου ἐν συνεργασίᾳ μετὰ τοῦ Τ. Βοηθοῦ Π. Γυφτοπούλου, τεθεωρημένον ὑπὸ τοῦ Γρηγ. Ξηρογιάννη Νομομηχανικοῦ Ὑπουργείου Οἰκονομικῶν τὴν 7.2.76, δι' ἧς ἐκθέσεως ἡ ἐπιτροπὴ αὕτη καθορίζει ἐπὶ τοῦ διαγράμματος τούτου δι' ἐρυθρᾶς μὲν συνεχοῦς πολυγωνικῆς γραμμῆς τὴν ὁριογραμμὴν τοῦ αἰγιαλοῦ, διὰ κιτρίνης δὲ τοιαύτης τὴν ὁριογραμμὴν τῆς παραλίας καὶ διὰ κυανῆς συνεχοῦς πολυγωνικῆς γραμμῆς τὴν ὁριογραμμὴν τοῦ παλαιοῦ αἰγιαλοῦ εἰς τὴν ἐν θέματι ἀναφερομένην τοποθεσίαν.

3. Τὸ ὑπ' ἀριθ. Φ.187.2/494/76 Σχ. 3154/10.12.76 ἔγγραφον τοῦ Ἀρχηγείου Ναυτικοῦ διὰ τοῦ ὁποίου τοῦτο ἐκφράζει τὴν σύμφωνον γνώμην του πρὸς τὰ ὑπὸ τῆς εἰρημένης ἐπι-

τροπῆς καθορισθέντα ὅρια τοῦ αἰγιαλοῦ καὶ παραλίας ὡς καὶ τοῦ παλαιοῦ αἰγιαλοῦ εἰς τὴν ἐν λόγῳ τοποθεσίαν, ἀποφασίζομεν :

Ἐπικυροῦμεν τὴν ἀπὸ 1.3.76 ἔκθεσιν τῆς ὑπὸ τοῦ ἄρθρ. 5 Α.Ν. 263/68, προβλεπομένης ἐπιτροπῆς καθορισμοῦ τῶν ὁρίων τοῦ αἰγιαλοῦ, ὡς καὶ τὸ συνοδεῦον τὴν ἔκθεσιν ταύτην ἀπὸ Φεβρουαρίου 1975 καὶ ὑπὸ κλίμακα 1 : 500, τοπογραφικὸν διάγραμμα τοῦ συντάξαντος Τοπ. Μηχανικοῦ τοῦ Ὑπουργείου Οἰκονομικῶν Δ. Λάμπρου ἐν συνεργασίᾳ μετὰ τοῦ Τ. Βοηθοῦ Π. Γυφτοπούλου νομίμως τεθεωρημένου ὑπὸ τοῦ Γρηγ. Ξηρογιάννη Νομομηχανικοῦ τοῦ Ὑπουργείου Οἰκονομικῶν τὴν 7.2.76, δι' ἧς ἐκθέσεως ἡ ἐπιτροπὴ αὕτη καθορίζει ἐπὶ τοῦ διαγράμματος τούτου δι' ἐρυθρᾶς μὲν συνεχοῦς πολυγωνικῆς γραμμῆς τὴν ὁριογραμμὴν τοῦ αἰγιαλοῦ, διὰ κιτρίνης δὲ τοιαύτης τὴν ὁριογραμμὴν τῆς παραλίας καὶ διὰ κυανῆς συνεχοῦς πολυγωνικῆς γραμμῆς τὴν ὁριογραμμὴν τοῦ παλαιοῦ αἰγιαλοῦ, εἰς περιοχὴν Ἁγ. Στέφανος νήσου Πόρου.

Ἡ παροῦσα δημοσιευθήτω διὰ τῆς Ἐφημερίδος τῆς Κυβερνήσεως.

Ἐν Πειραιεῖ τῇ 8 Ἰανουαρίου 1977

Ὁ Ἀναπλ. Νομάρχης
Π. ΓΕΡΟΓΙΑΝΝΗΣ

ΕΚΘΕΣΙΣ

Ἐπιτροπῆς καθορισμοῦ ὁρίων αἰγιαλοῦ-παραλίας.

Ἐν Πόρῳ σήμερον τὴν 1.3.76 ἡ Ἐπιτροπὴ καθορισμοῦ ὁρίων αἰγιαλοῦ καὶ παραλίας, ἀποτελουμένη, ὡς ὁ Α.Ν. 263/22.1.68 ὁρίζει, ἐκ τῶν :

α) Ἀντιπλοιάρχου Σ. Σωτηροπούλου, Ὑποδιευθυντοῦ τῆς Ὑδρογραφικῆς Ὑπηρεσίας Ἀρχηγείου Ναυτικοῦ, ὡς Προέδρου.

β) Γ. Καράμπελλα, ἀναπληρωτοῦ Οἰκον. Ἐφόρου Ὕδρας - Τροιζηνίας καὶ

γ) Γ. Ἀργυροῦ, ἀναπλ. ΔΤΥΝ Ἀττικῆς - Πειραιῶς, ἐκτελέσασα αὐτοψίαν διὰ τὸν καθορισμὸν ὁριογραμμῆς αἰγιαλοῦ καὶ παραλίας εἰς περιοχὴν Ἅγιος Στέφανος νήσου Πόρου καὶ λαβοῦσα ὑπ' ὄψιν :

α) Τὸ ὑπ' ἀριθ. Δ908/170/7.2.76 ἔγγραφον Ὑπ. Οἰκονομικῶν μετὰ τοῦ ἐν αὐτῷ συνημμένου τοπογραφικοῦ διαγράμματος, συνταχθέντος τὸν Φεβρουάριον τοῦ 1975 δεόντως θεωρημένου ὑπὸ τοῦ Νομομηχανικοῦ Γ. Ξηρογιάννη.

β) Τὰς διατάξεις τοῦ ΑΝ 1540/38, ὡς ἐτροποποιήθη ὑπὸ τοῦ ΑΝ 2344/40 καὶ τοῦ ΑΝ 263/22.1.68, καθ' ἃς ὁ καθορισμὸς τῆς ὁριογραμμῆς αἰγιαλοῦ καὶ παραλίας ἐκτελεῖται ἐπὶ τοπογραφικοῦ καὶ ὑψομετρικοῦ διαγράμματος, χαρασσομένης ἐπ' αὐτοῦ ἐρυθρᾶς γραμμῆς διὰ τὴν ὁριογραμμὴν τοῦ αἰγιαλοῦ καὶ εἰς περίπτωσιν καθ' ἣν ἕνεκα προσχώσεων ἢ ἄλλης αἰτίας εἶναι ἐμφανὲς ὅτι καθ' ὃν χρόνον ἐκτελεῖται ὁ καθορισμός, ὁ αἰγιαλὸς εἶναι διάφορος τοῦ ἐν τῷ παρελθόντι τοιούτου κλπ.,

γ) Τὰ ἐκ τῆς ἐνεργηθείσης τὴν 1.3.76 αὐτοψίας στοιχεῖα καθ' ἃ ἡ χαραχθεῖσα ὁριογραμμὴ τοῦ αἰγιαλοῦ ἐτεκμηριώθη ἐπὶ τῶν νῦν ὑφισταμένων φυσικῶν ἰχνῶν, διαβρώσεων, λόγῳ τῆς ἐντόνου παρουσίας τοῦ θαλασσίου ὕδατος.

δ) Τὸ τοπογραφικὸν διάγραμμα τῆς περιοχῆς, τὸ συνταχθὲν τὸν Ἰούλιον τοῦ 1973 ὑπὸ τοῦ Τοπογράφου Μηχανικοῦ Β. Νταϊντάση καὶ βάσει τοῦ ὁποίου ἐτεκμηριώθη ἡ θέσις τῆς ὁριογραμμῆς τοῦ παλαιοῦ αἰγιαλοῦ σύμφωνα μὲ παράγραφον 3 ἄρθρου 2 ΑΝ 2344/40, ἀποφασίζει :

Καθορίζει ἐπὶ τοῦ συνημμένου διαγράμματος :


α) Δι' ἐρυθρᾶς συνεχοῦς πολυγωνικῆς γραμμῆς τὴν ὁριογραμμὴν τοῦ αἰγιαλοῦ.

β) Διὰ κιτρίνης συνεχοῦς πολυγωνικῆς γραμμῆς τὴν ὁριογραμμὴν τῆς παραλίας.

Ὁ Πρόεδρος
Ἀντιπλ./χος Σ. ΣΩΤΗΡΟΠΟΥΛΟΣ
Τὰ Μέλη
Γ. ΚΑΡΑΜΠΕΛΛΑΣ, Γ. ΑΡΓΥΡΟΣ

Τοπογραφικόν διάγραμμα
παραλιακής εκτάσεως κειμένης εις θέσιν
«Άγιος Σπυρίδωνος» εις Πόρον
Αρμοδιότητος Ολ. Υδραίας Ύδρας Τροιζηνίας
διά τον καθορισμόν των οριογραμμών
αιγιαλού & παραλίας

Κλ. 1:500

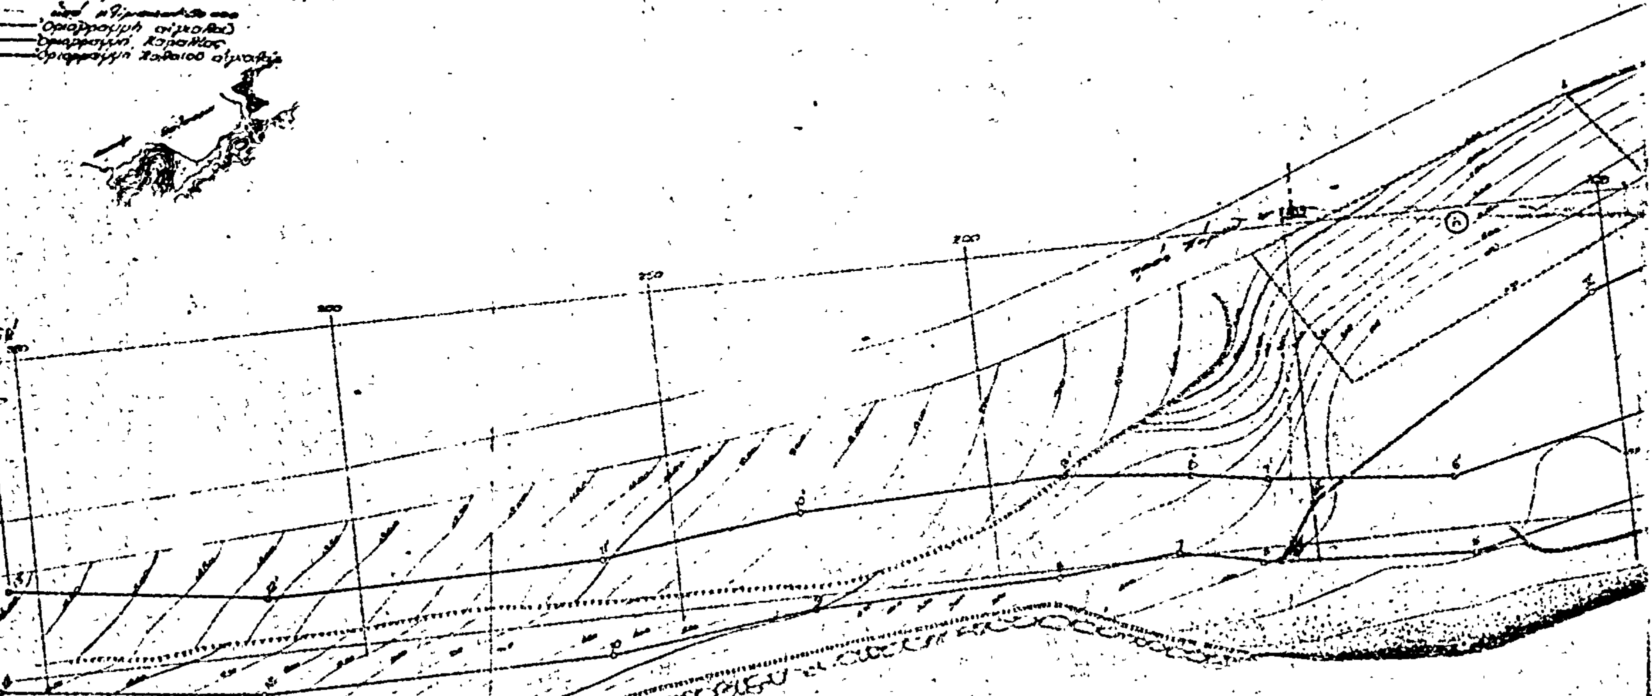

Η ΕΠΙΤΡΟΠΗ

ΤΑ ΜΕΛΗ

Ο ΠΡΟΕΔΡΟΣ

Γ. ΚΑΡΑΜΠΕΛΑΣ
Υπηρ. Οἰκ. Σωμ. Ὕδρας-Τροιζηνίας

Π. ΑΡΓΥΡΟΣ
Υπηρ. Δ.Τ.Υ.Ν. Πειραιῶς

Χ. ΣΤΗΡΟΠΟΥΛΟΣ
Ὑποδιευθυντής Υ.Υ

ΛΙΜΕΝΑΡΧΟΣ Α/Θ

Ἡ ὁριογραμμή τοῦ παλαιοῦ αἰγιαλοῦ συμπίπτει πρὸς (Βορείως) τοῦ σημείου τούτου

1		565	1	15	105	[illegible]	55	10
2	345	41	2	30	145	[illegible]	75	10
3	515	355	3	50	155	[illegible]	345	6
4	845	455	4	639	87	[illegible]	695	69
5	1125	545	5	87	315	[illegible]	1125	155
6	1?9	58	6	1265	19	31	1495	99.9
7	1218	89	7	1555	10	[illegible]	1560	53
8	1525	515	8	1598	97			
9	2318	525	9	1818	38			
10	2615	55	10	2295	365			
11	3165	56	11	2615	415			
12	3515	515	12	3245	45			
13			13	3545	34			
			14					

50

100

Ἀθῆναι Φεβρ. 1975
οἱ Συντάξαντες

Δ. Λάμπρου
Τοπ. Μηχανικός

Π. Γιαννόπουλος
Τ. Βοηθός

ΑΝΑΚΟΙΝΩΣΕΙΣ

Ἀριθ. Δ. 417/Φ.29 (4)

Περὶ εἰδοποιήσεως τῆς γενομένης παρακαταθέσεως ἀποζημιώσεως ἐξ ἀναγκαστικῆς ἀπαλλοτριώσεως ἀκινήτων πρὸς σύστασιν δουλείας διελεύσεως ὑπογείων σωληνωτῶν ἀγωγῶν εἰς τὴν περιοχὴν τῆς νοτίας ζώνης Πηνειοῦ Ἠλείας.

Ο ΥΠΟΥΡΓΟΣ ΔΗΜΟΣΙΩΝ ΕΡΓΩΝ

Ἔχοντες ὑπ' ὄψει τὰ ἄρθρα 1 καὶ 8 τοῦ Ν.Δ. 797/1971 «περὶ ἀναγκαστικῶν ἀπαλλοτριώσεων», φέρομεν εἰς γνῶσιν τῶν κάτωθι ἀναφερομένων:

α) Τῶν κεκτημένων ἢ ἀξιούντων δικαιώματα κυριότητος ἐπὶ τῶν δυνάμει τῆς ὑπ' ἀριθ. Δ. 3402/4768/1974 ἀποφάσεως (ΦΕΚ 244/74, τ. Δ'), ἀναγκαστικῶς ἀπαλλοτριωθέντων ἀκινήτων πρὸς σύστασιν δουλείας διελεύσεως ὑπογείων σωληνωτῶν ἀγωγῶν εἰς τὴν περιοχὴν τῆς νοτίας ζώνης Πηνειοῦ Ἠλείας.

β) Τῶν τυχὸν ἐπὶ τῶν ἀκινήτων τούτων ἐγγεγραμμένων ἐνυποθήκων ἢ κατασχόντων δανειστῶν ἢ τρίτων διεκδικητῶν, ὅτι ἡ δυνάμει τῆς ὑπ' ἀριθ. 330/1976 ἀποφάσεως τοῦ Μονομελοῦς Πρωτοδικείου Ἀμαλιάδος καθορισθεῖσα προσωρινὴ ἀποζημίωσις, δι' ἅπαντα τὰ ἀκίνητα, μετὰ τῶν ἐπικειμένων, ὡς ταῦτα εἰκονίζονται εἰς τὸ οἰκεῖον κτηματολογικὸν διάγραμμα καὶ τὸν σχετικὸν κτηματολογικὸν πίνακα, κατετέθη εἰς τὸ Ταμεῖον Παρακαταθηκῶν καὶ Δανείων, ἐκδοθέντος πρὸς τοῦτο τοῦ ὑπ' ἀριθ. 14651/20.1.1976 γραμματίου συστάσεως παρακαταθήκης παρὰ τοῦ Γραφείου Παρακαταθηκῶν Ἀμαλιάδος διὰ συνολικὸν ποσὸν ὀκτακοσίων ἑξήκοντα τριῶν χιλιάδων ἑξακοσίων τριάκοντα (863.630).

Ἡ ἀποζημίωσις αὕτη εἶναι ἀποδοτέα εἰς τοὺς κατὰ Νόμον δικαιούχους.

Ἡ παροῦσα δημοσιευθήτω διὰ τῆς Ἐφημερίδος τῆς Κυβερνήσεως.

Ἐν Ἀθήναις τῇ 26 Ἰανουαρίου 1977

Ἐντολῇ Ὑπουργοῦ
Ὁ Διευθυντὴς
ΕΛ. ΤΖΑΒΑΡΑΣ

Ἀριθ. 401/Φ.34 (5)

Περὶ εἰδοποιήσεως τῆς γενομένης παρακαταθέσεως ἀποζημιώσεως ἐξ ἀναγκαστικῆς ἀπαλλοτριώσεως ἀκινήτων πρὸς κατασκευὴν τῶν Ἀντλιοστασίων Α13, Α14, Α15 καὶ Α16 τῶν ἀρδευτικῶν δικτύων ζώνης Πηνειοῦ Ἠλείας.

Ο ΥΠΟΥΡΓΟΣ ΔΗΜΟΣΙΩΝ ΕΡΓΩΝ

Ἔχοντες ὑπ' ὄψει τὰ ἄρθρα 7 καὶ 8 τοῦ Ν.Δ. 797/71 «περὶ ἀναγκαστικῶν ἀπαλλοτριώσεων», φέρομεν εἰς γνῶσιν τῶν κάτωθι ἀναφερομένων:

α) Τῶν κεκτημένων ἢ ἀξιούντων δικαιώματα κυριότητος ἐπὶ τῶν δυνάμει τῆς ὑπ' ἀριθ. Δ. 17061/7176/1975 ἀποφάσεως (ΦΕΚ 294/75, τ. Δ'), ἀναγκαστικῶς ἀπαλλοτριωθέντων ἀκινήτων πρὸς κατασκευὴν ἔργων διαπλατύνσεως τῶν Ἀντλιοστασίων Α13, Α14, Α15 καὶ Α16 τῶν ἀρδευτικῶν δικτύων ζώνης Πηνειοῦ Ἠλείας.

β) Τῶν τυχὸν ἐπὶ τῶν ἀκινήτων τούτων ἐγγεγραμμένων ἐνυποθήκων ἢ κατασχόντων δανειστῶν ἢ τρίτων διεκδικητῶν, ὅτι ἡ δυνάμει τῆς ὑπ' ἀριθ. 210/76 ἀποφάσεως τοῦ Μονομελοῦς Πρωτοδικείου Ἀμαλιάδος καθορισθεῖσα προσωρινὴ ἀποζημίωσις, δι' ἅπαντα τὰ ἀκίνητα, μετὰ τῶν ἐπικειμένων ὡς ταῦτα εἰκονίζονται εἰς τὸ οἰκεῖον κτηματολογικὸν διάγραμμα καὶ τὸν σχετικὸν κτηματολογικὸν πίνακα, κατετέθη εἰς τὸ Ταμεῖον Παρακαταθηκῶν καὶ Δανείων ἐκδοθέντος πρὸς τοῦτο τοῦ ὑπ' ἀριθ. 14650/20.1.1976 γραμματίου συστάσεως παρακαταθήκης παρὰ τοῦ Γραφείου Παρακαταθηκῶν Ἀμαλιάδος διὰ συνολικὸν ποσὸν τεσσάρων ἑκατομμυρίων ἐννεακοσίων τριάκοντα δύο χιλιάδων ἑξακοσίων ἑξήκοντα δρχ. (4.932.660).

Ἡ ἀποζημίωσις αὕτη εἶναι ἀποδοτέα εἰς τοὺς κατὰ νόμον δικαιούχους.

Ἡ παροῦσα δημοσιευθήτω διὰ τῆς Ἐφημερίδος τῆς Κυβερνήσεως.

Ἐν Ἀθήναις τῇ 26 Ἰανουαρίου 1977

Ἐντολῇ Ὑπουργοῦ
Ὁ Διευθυντὴς
ΕΛ. ΤΖΑΒΑΡΑΣ

ΠΟΛΕΟΔΟΜΙΑ

ΑΠΟΦΑΣΕΙΣ

Ἀριθ. 62313/5-5-4 (6)

Περὶ χαρακτηρισμοῦ τοῦ κεντρικοῦ τμήματος οἰκισμοῦ Σωληναρίου Ν. Βοιωτίας

Ο ΝΟΜΑΡΧΗΣ ΒΟΙΩΤΙΑΣ

Ἔχοντες ὑπ' ὄψει :

1. Τὰς διατάξεις τοῦ Ν. 3200/55 «περὶ διοικητικῆς ἀποκεντρώσεως».
2. Τὰς διατάξεις τοῦ ἀπὸ 28 Ἰουνίου Δ/τος «περὶ ἐξαιρέσεως ἀπὸ τῆς κατὰ τὴν παρ. 1 τοῦ ἄρθρου 1 τοῦ Ν. 3200/55 ἁρμοδιότητος τῶν Νομαρχῶν ἀντικειμένων τινῶν τοῦ Ὑπουργείου Συγκοινωνιῶν καὶ Δημοσίων Ἔργων.
3. Τὰς διατάξεις τοῦ Β.Δ. 836/60 «περὶ διαρθρώσεως Ὑπηρεσιῶν Ὑπουργείου Δημοσίων Ἔργων ὡς μέχρι σήμερον συνεπληρώθησαν καὶ ἐτροποποιήθησαν ὡς καὶ τὴν ὑπ' ἀρ. 17/16/7.10.70 κοινὴν ἀπόφασιν Ἀντιπροέδρου Κυβερνήσεως καὶ Ὑπουργοῦ Ἐσωτερικῶν καὶ Ὑπουργῶν Ἀναπληρωτοῦ Προεδρίας Κυβερνήσεως καὶ Δημ. Ἔργων.
4. Τὰς διατάξεις τοῦ Β.Δ. 712/1970.
5. Τὴν ὑπ' ἀριθ. 173/15.11.76 ἀναφορὰν τοῦ Π.Σ.Δ.Ε/ Νομαρχίας Βοιωτίας καὶ τὸ μετ' αὐτῆς συνυποβληθὲν 22ον 13911 - 76 (θέμα 2ον πρακτικὸν συνεδριάσεως διαλαμβάνον γνωμοδότησιν ὑπὲρ τοῦ ἀπὸ 20.10.76 σκαριφήματος ἐμφαῖνον τὸ κεντρικὸν τμῆμα οἰκισμοῦ Σωληναρίου συνταχθὲν ὑπὸ τοῦ ἐργοδηγοῦ Ἀντωνίου Λεμονῆ.
6. Τὰς διατάξεις τοῦ Β.Δ. 15.6.68 (ΦΕΚ Δ111 «περὶ καθορισμοῦ ὅρων καὶ περιορισμοῦ δομήσεως τῶν οἰκοπέδων κ.λπ. τῶν πρὸ τοῦ 1923 οἰκισμῶν στερουμένων ἐγκεκριμένου ρυμοτομικοῦ σχεδίου», ἀποφασίζομεν :

Ἐγκρίνομεν τὸ ἀπὸ 20.10.76 σκαρίφημα ἐμφαῖνον τὸ κεντρικὸν τμῆμα οἰκισμοῦ Σωληναρίου συνταχθὲν καὶ θεωρηθὲν ὑπὸ τῆς Δ/νσεως Τεχν. Ὑπηρεσιῶν Ν. Βοιωτίας.


Ἡ παροῦσα δημοσιευθήτω διὰ τῆς Ἐφημερίδος τῆς Κυβερνήσεως.

Ἐν Λεβαδείᾳ τῇ 21 Δεκεμβρίου 1976

Ὁ Νομάρχης
ΑΛ. ΚΑΖΟΓΛΗΣ

① ΓΕΝΙΚΟΝ ΠΕΡΙΓΡΑΜΜΑ ΣΕΛΗΝΑΡΙΟΥ (ΚΑΘΟΡΙΣΘΕΝ ΔΙΑ ΤΟΥ ΥΠ' ΑΡΙΘΜ 186748/6-9-74 ΕΓΓΡΑΦΟΥ Δ.Τ.Υ. Ν. ΒΟΙΩΤΙΑΣ)

② ΚΕΝΤΡΙΚΟΣ ΠΥΡΗΝ ΣΕΛΗΝΑΡΙΟΥ ΕΝΤΟΣ (ΕΓΧΡΩΜΟΣ)

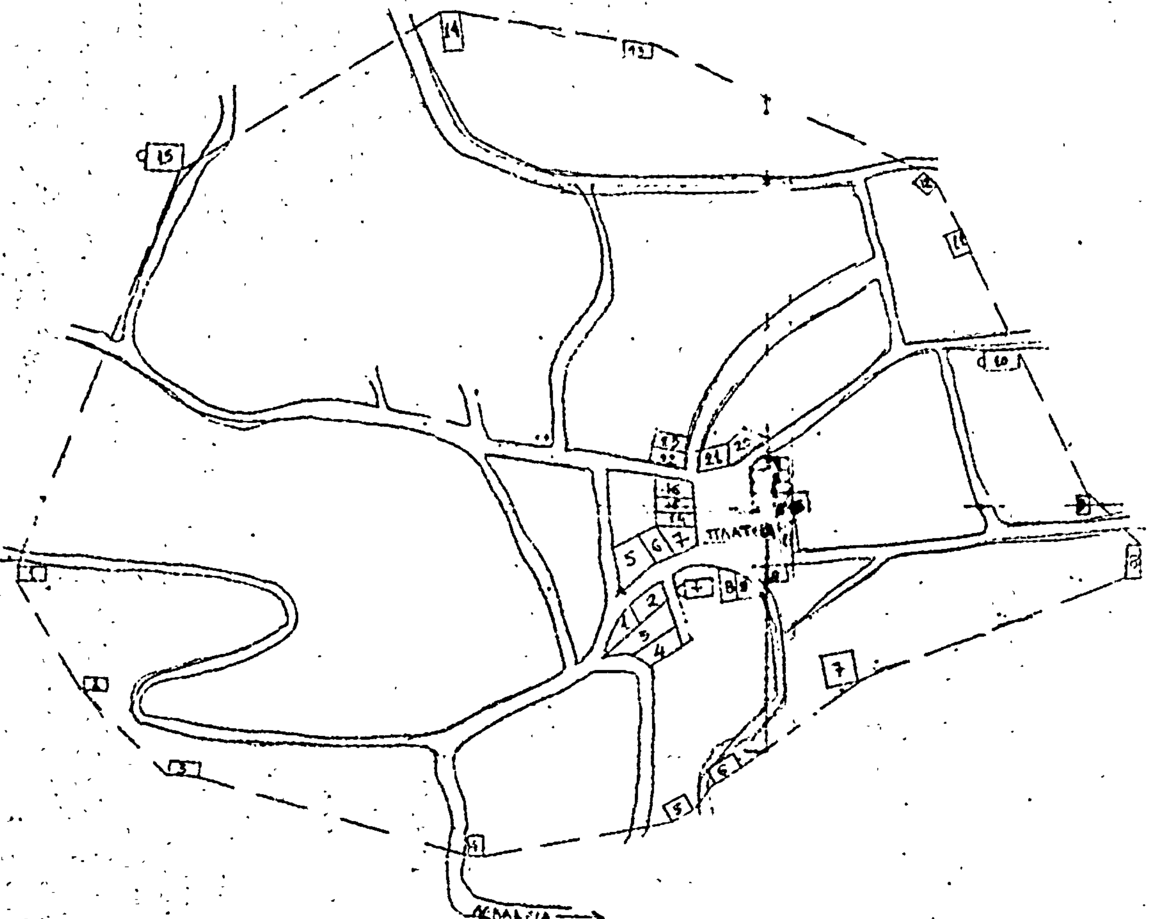

ΥΠΟΜΝΗΜΑ ①

1	ΒΑΣΙΛΕΙΟΣ ΜΠΙΣΚΑΣ
2	ΝΙΚΟΛΑΟΣ ΜΙΧΑΣ
3	ΙΩΑΝΝΗΣ ΠΑΠΑΝΙΚΟΛΑΟΥ
4	ΑΘΑΝΑΣΙΟΣ ΚΑΤΣΟΥΛΗΣ
5	ΑΝΤΩΝΙΟΣ ΝΙΤΣΗΣ
6	ΑΠΟΣΤΟΛΟΣ ΚΑΡΑΓΙΑΝΝΗΣ
7	ΛΕΩΝΙΔΑΣ ΤΟΥΡΚΟΧΩΡΙΤΗΣ
8	ΧΡΗΣΤΟΣ ΒΑΣΙΛΙΑΣ
9	ΧΑΡΙΛΑΟΣ ΠΑΠΑΠΕΤΡΟΥ
10	ΙΕΡΟΣ ΝΑΟΣ ΠΑΝΑΓΙΑΣ
11	ΣΠΥΡΙΔΩΝ
12	ΧΑΡΙΛΑΟΣ ΜΑΚΛΑΜΗΣ
13	ΑΠΟΣΤΟΛΟΣ ΤΟΥΡΚΟΧΩΡΙΤΗΣ
14	ΗΛΙΑΣ ΤΟΥΡΚΟΧΩΡΙΤΗΣ
15	ΝΕΚΡΟΤΑΦΕΙΟΝ

ΥΠΟΜΝΗΜΑ ②

1	ΙΔΙΟΚΤΗΣΙΑ ΓΕΩΡ ΤΟΥΡΚΟΧΩΡΙΤΗ
2	« ΑΡΙΣΤ ΚΕΡΑΜΑΡΗ
3	« ΙΩΑΝ ΚΕΡΑΜΑΡΗ
4	« ΚΩΝ ΚΕΡΑΜΑΡΗ
5	« ΧΑΡΑΛ ΛΑΜΠΡΟΥ
6	« ΚΩΝ ΤΟΥΡΚΟΧΩΡΙΤΗ
7	« ΓΕΩΡ ΤΟΥΡΚΟΧΩΡΙΤΗ
8	« ΛΟΥΚΑ ΑΝΤΑΛΟΠΟΥΛΟΥ
9	« ΧΡΗΣΤΟΥ ΑΝΤΑΛΟΠΟΥΛΟΥ
10	« ΑΘΑΝ ΣΙΔΗΡΟΠΟΥΛΟΥ
11	« ΣΕΡΑΦ ΜΙΤΣΑΚΗ
12	« ΔΗΜ ΓΚΟΥΛΗ
13	« ΛΟΥΚΑ ΓΚΟΥΛΗ
14	« ΝΙΚ ΜΙΧΑ
15	« ΣΕΡΑΦ ΔΗΜΗΤΡΙΟΥ
16	« ΣΩΤΗΡΙΟΥ ΤΣΩΤΣΗ
17	« ΧΑΡ ΜΑΡΓΑΡΙΤΗ
18	« ΑΛΕΞ ΚΟΤΤΟΒΟΥ
19	« ΣΕΡ ΜΙΤΣΑΚΗ
20	« ΗΛΙΑ ΛΑΜΠΡΟΥ
21	« ΔΗΜ ΚΑΡΑΝΑΣΙΟΥ
22	« ΓΕΩΡ ΣΕΛΗΝΑΡΑΙΟΥ
23	« ΧΡΗΣ ΒΑΣΙΛΙΑ

ΕΘΕΩΡΗΘΗ

Ο

Τ. Ε. Ε. και ΠΕ



ΔΕΛΗΓΙΑΝΝΗΣ

ΕΝ ΛΕΒΑΔΕΙΑ ΤΗ 20-10-74

Ο ΣΥΝΤΑΞΑΣ

ΑΛΕΜΟΝΗΣ

(7)

Περὶ ἀνακοινώσεως καὶ εἰδοποιήσεως περὶ τῆς γενομένης παρακαταθέσεως ἀποζημιώσεως ρυμοτομηθέντων καὶ προσκυρωθέντων ἀκινήτων ἐντὸς τῆς πόλεως Λαμίας καὶ πρὸς διάνοιξιν τῆς ὁδοῦ Δραγατσανίου.

'Ανακοινοῦται ὅτι ὑπὸ τοῦ 'Αριστείδου Γ. Χαμηλοῦ, κατοίκου Λαμίας (ὁδὸς 'Αθηνῶν 58) κατετέθησαν εἰς τὸ Ταμεῖον Παρακαταθηκῶν καὶ Δανείων (Λαμίας) 1) δραχμαὶ (74.100) ἑβδομήκοντα τέσσερες χιλιάδες ἑκατὸν δραχμαὶ ὑπὲρ τοῦ 'Ανασταςίου Θ. Κολοβοῦ, κατοίκου Λαμίας, λόγῳ ἀποζημιώσεως καὶ ὡς εἰκαζομένου ἰδιοκτήτου τοῦ εἰς τὴν ὑπ' ἀριθ. 23/1975 πρᾶξιν ἀναλογισμοῦ ἀποζημιώσεως τοῦ Πολεοδομικοῦ Γραφείου Φθιώτιδος ἀναφερομένου ὡς ρυμοτομουμένου καὶ προσκυρουμένου ἀκινήτου καὶ ὡς ἀναγνωρισθησομένου δικαιούχου τῆς ἀποζημιώσεως ταύτης ἐκδοθέντος τοῦ ὑπ' ἀριθ. 20691/26.1.1977 γραμματίου συστάσεως παρακαταθήκης τοῦ ταμείου Παρακαταθηκῶν καὶ Δανείων (Λαμίας. 2) Δραχμαὶ (21.000) εἴκοσι μία χιλιάδες ὑπὲρ τοῦ ἰδίου ὡς ἄνω 'Αναστασίου Θ. Κολοβοῦ, κατοίκου Λαμίας, λόγῳ ἀποζημιώσεως καὶ ὡς εἰκαζομένου ἰδιοκτήτου τοῦ εἰς τὴν αὐτὴν ὡς ἄνω πρᾶξιν ἀναλογισμοῦ ἀναφερομένου ὡς ρυμοτομουμένου ἀκινήτου καὶ ὡς ἀναγνωρισθησομένου δικαιούχου τῆς ἀποζημιώσεως ταύτης ἐκδοθέντος τοῦ ὑπ' ἀριθ. 20692/26-1-1977 γραμματίου συστάσεως παρακαταθήκης τῆς Ταμείου Παρακαταθηκῶν καὶ Δανείων (Λαμίας). 3) Δραχμαὶ ἕξ χιλιάδες ἑξακόσιαι (6.600) ὑπὲρ τοῦ ἰδίου ὡς ἄνω 'Αναστασίου Θεοδ. Κολοβοῦ λόγῳ ἀποζημιώσεως καὶ ὡς εἰκαζομένου ἰδιοκτήτου τοῦ εἰς τὴν ἰδίαν ὡς ἄνω πρᾶξιν ἀναλογισμοῦ ἀναφερομένου ὡς ρυμοτομουμένου ἀκινήτου ἐκδοθέντος τοῦ ὑπ' ἀριθ. 20693/26-1-77 γραμματίου συστάσεως παρακαταθήκης τοῦ Ταμείου Παρακαταθηκῶν καὶ Δανείων (Λαμίας). 4) Δραχμαὶ ὀκτὼ χιλιάδες ἑκατὸν (8.100) ὑπὲρ τοῦ Γεωργίου Δ. Κόρακα, κατοίκου Λαμίας, λόγῳ ἀποζημιώσεώς του καὶ ὡς εἰκοζομένου ἰδιοκτήτου τῶν οἰκοδομημάτων τῶν ἀναφερομένων εἰς τὴν ὡς ἄνω πρᾶξιν ἀναλογισμοῦ, ἐκδοθέντος τοῦ ὑπ' ἀριθ. 20694/26-1-1977 γραμματίου συστάσεως Παρακαταθήκης τοῦ Ταμείου Παρακαταθηκῶν καὶ Δανείων Λαμίας.

Δραχμαὶ ἑπτὰ χιλιάδες πεντακόσιες (7.500) ὑπὲρ τοῦ ἰδίου ὡς ἄνω Δ. Κόρακα, κατοίκου Λαμίας λόγῳ ἀποζημιώσεώς του καὶ ὡς εἰκαζομένου ἰδιοκτήτου τοῦ ἀκινήτου τοῦ ἀναφερομένου εἰς τὴν ὡς ἄνω πρᾶξιν ἀναλογισμοῦ ὡς ρυμοτομουμένου ἐκδοθέντος τοῦ ὑπ' ἀριθ. 20695/26-1-77 γραμματίου συστάσεως παρακαταθήκης τοῦ Ταμείου Παρακαταθηκῶν καὶ Δανείων (Λαμίας).

Ἅπαντα τὰ ὡς ἄνω γραμμάτια Παρακαταθήκης κατετέθησαν εἰς τὸν Σ/φον Λαμίας Κων/νον Οἰκονόμου, συνετάγη δὲ περὶ τῆς καταθέσεως ταύτης ἡ ὑπ' ἀριθ. 11458/28-1-1977 πρᾶξις καταθέσεως γραμματίων συστάσεως Παρακαταθήκης. Εἰδοποιοῦνται οἱ ὡς ἄνω εἰκαζόμενοι ἰδιοκτῆται ὡς καὶ πᾶς προβάλλων δικαιώματα ἐν γένει ἐπὶ τῶν ἀνωτέρω παρακατατεθέντων ποσῶν περὶ τῆς ὡς ἄνω παρακαταθέσεως πρὸς γνῶσιν του καὶ διὰ τὰς νομίμους συνεπείας.

'Εν Λαμίᾳ τῇ 28 'Ιανουαρίου 1977

'Ο Πληρεξούσιος Δικηγόρος
Κ. Ν. ΚΟΚΚΑΛΑΚΗΣ

('Αριθ. τριπ. Ταμ. ΙΖ' 'Αθην. 10475/8-2-1977).